


## 8. AENDERUNG DES BEBAUUNGS UND GRÜNORDNUNGSPLANS "WOHNGEBIET AM BRÜHL" NR. 49

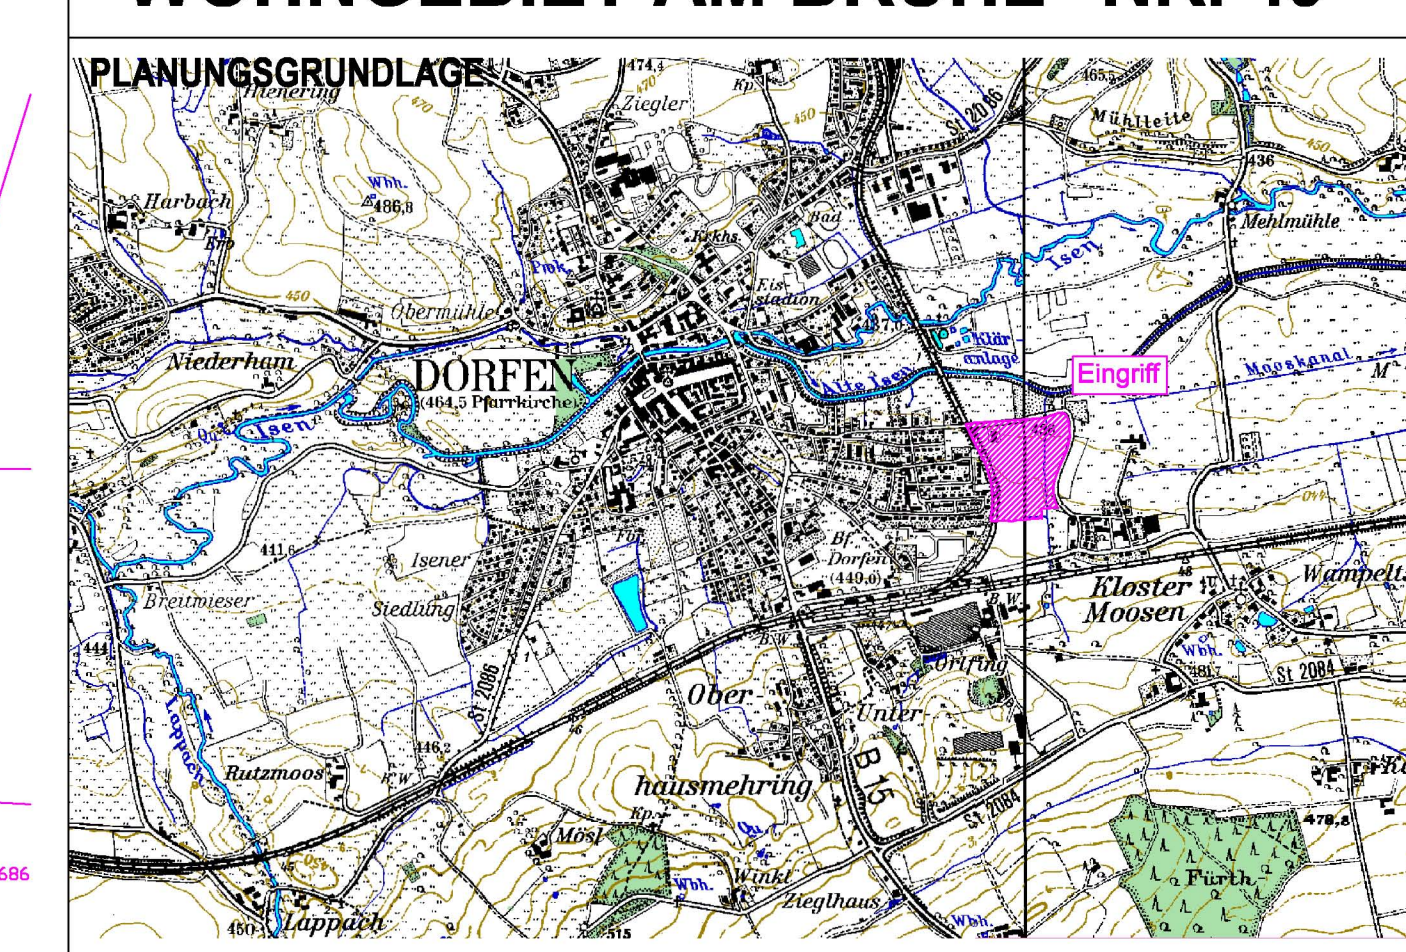

Keine Änderung gemäß Beschluss des Bau- und Umweltausschusses		ECKER	11.05.2010
INDEX	ÄNDERUNG	GEPR.	DATUM
<b>GENEHMIGUNGSFASSUNG VOM 11.05.2010</b>			
PLANINHALT:		GEZ.	DATUM:
8. AENDERUNG DES BEBAUUNGS- UND GRÜNORDNUNGSPLANS NR. 49		ECKER	09.02.2010
		GEPR.	DATUM:
		ECKER	09.02.2010
PLANNUMMER:	PROJEKTNUMMER:	MASSSTAB:	
IV-EP-BPD08	31446	1:1000	
VORHABENSTRÄGER:		ENTWURFSVERFASSER:	
STADT DORFEN		COPLAN AG	
RATHAUSPLATZ 2 84405 DORFEN		Karl-Rolle-Strasse 43 D-84307 Eggenfelden Tel.: (0 87 21) 7 05-0 Fax: (0 87 21) 7 05-1 03 eggenfelden@coplan-online.de	
ORT	DATUM	EGGENFELDEN	11.05.2010
UNTERSCHRIFT		UNTERSCHRIFT	
FUNDSTELLE: V:\daten\Dorfen\31446_1000_PlanungIV-EP-BPD08a.dwg		PLANGRÖSSE: 0,78 x 0,59 = 0,46 m <sup>2</sup>	