


7. ÄNDERUNG DES FLÄCHENNUTZUNGSPLANS DER STADT DORFEN - ORTSUMGEHUNG DORFEN

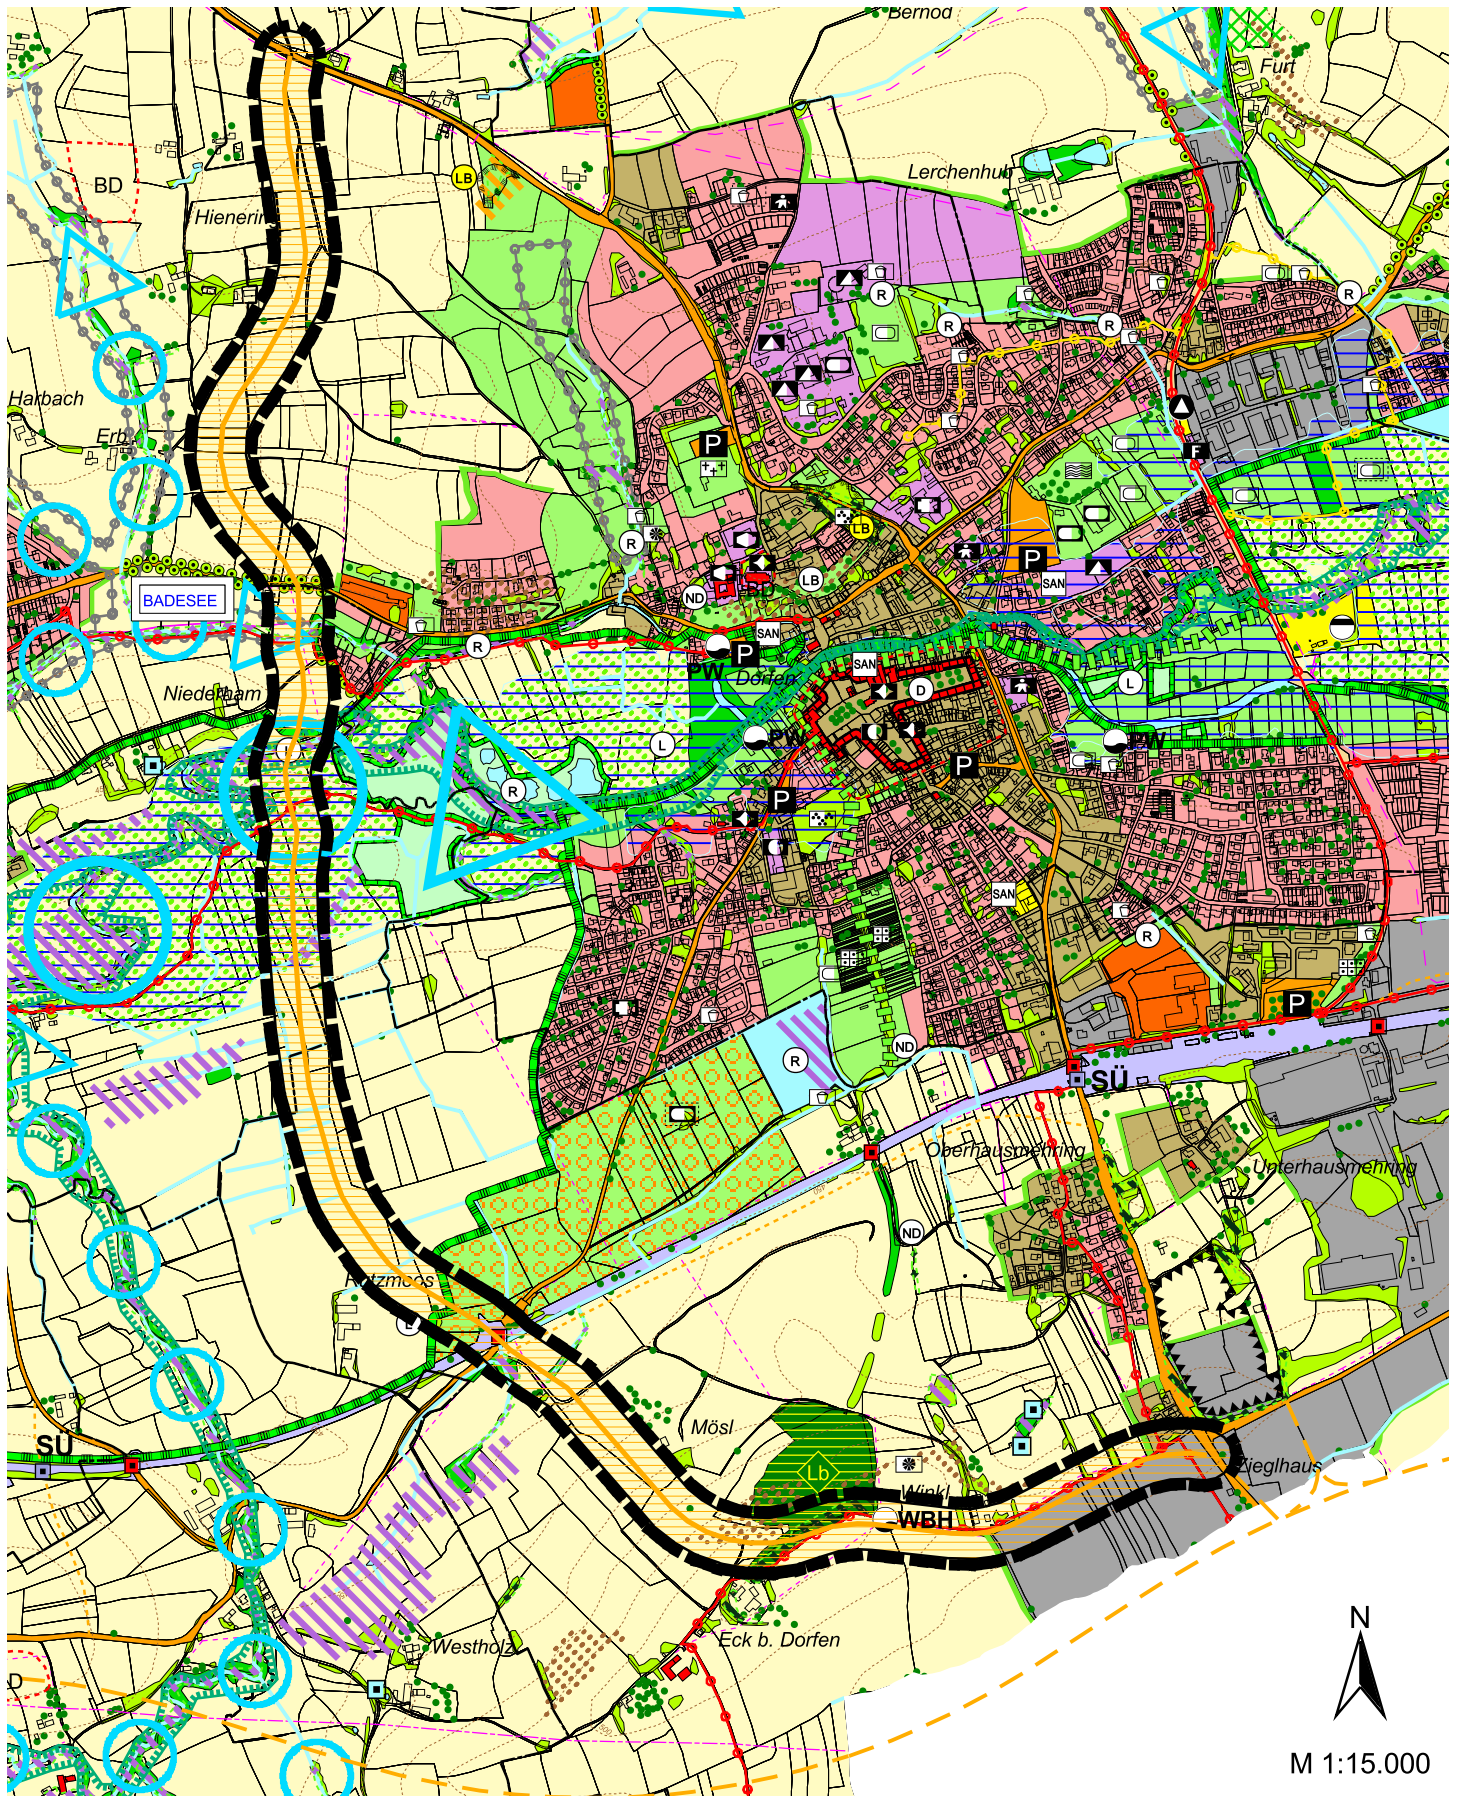

Stadt Dorfen



Rathausplatz 2
84405 Dorfen
Tel.: 08081/4110 Fax: 08081/41140

Fassung vom: 07.07.2010

Planungsbüro U-Plan

Mooseurach 16
82549 Königsdorf
Tel.: 08179/925540 Fax: 08179/925545

