

Schalltechnische
Untersuchung

Umgehungsstraße
Dorfendorf



Maßstab 1:5000


Lärmkarte
Differenz:
P0-Fall/PMit-Fall
Nacht

| | Datum | Name |
|--------|------------|-------|
| Bearb. | 14.12.2011 | Maget |
| Gepr. | | |



Programm: CadnaA
Version: 4.2
DataKustik GmbH

- 5 <= ... < -4 dB(A)
- 4 <= ... < -3 dB(A)
- 3 <= ... < -2 dB(A)
- 2 <= ... < -1 dB(A)
- 1 <= ... < -0 dB(A)
- 0 <= ... < 1 dB(A)
- 1 <= ... < 2 dB(A)
- 2 <= ... < 3 dB(A)
- 3 <= ... < 4 dB(A)
- 4 <= ... < 5 dB(A)
- 5 <= ... < 6 dB(A)

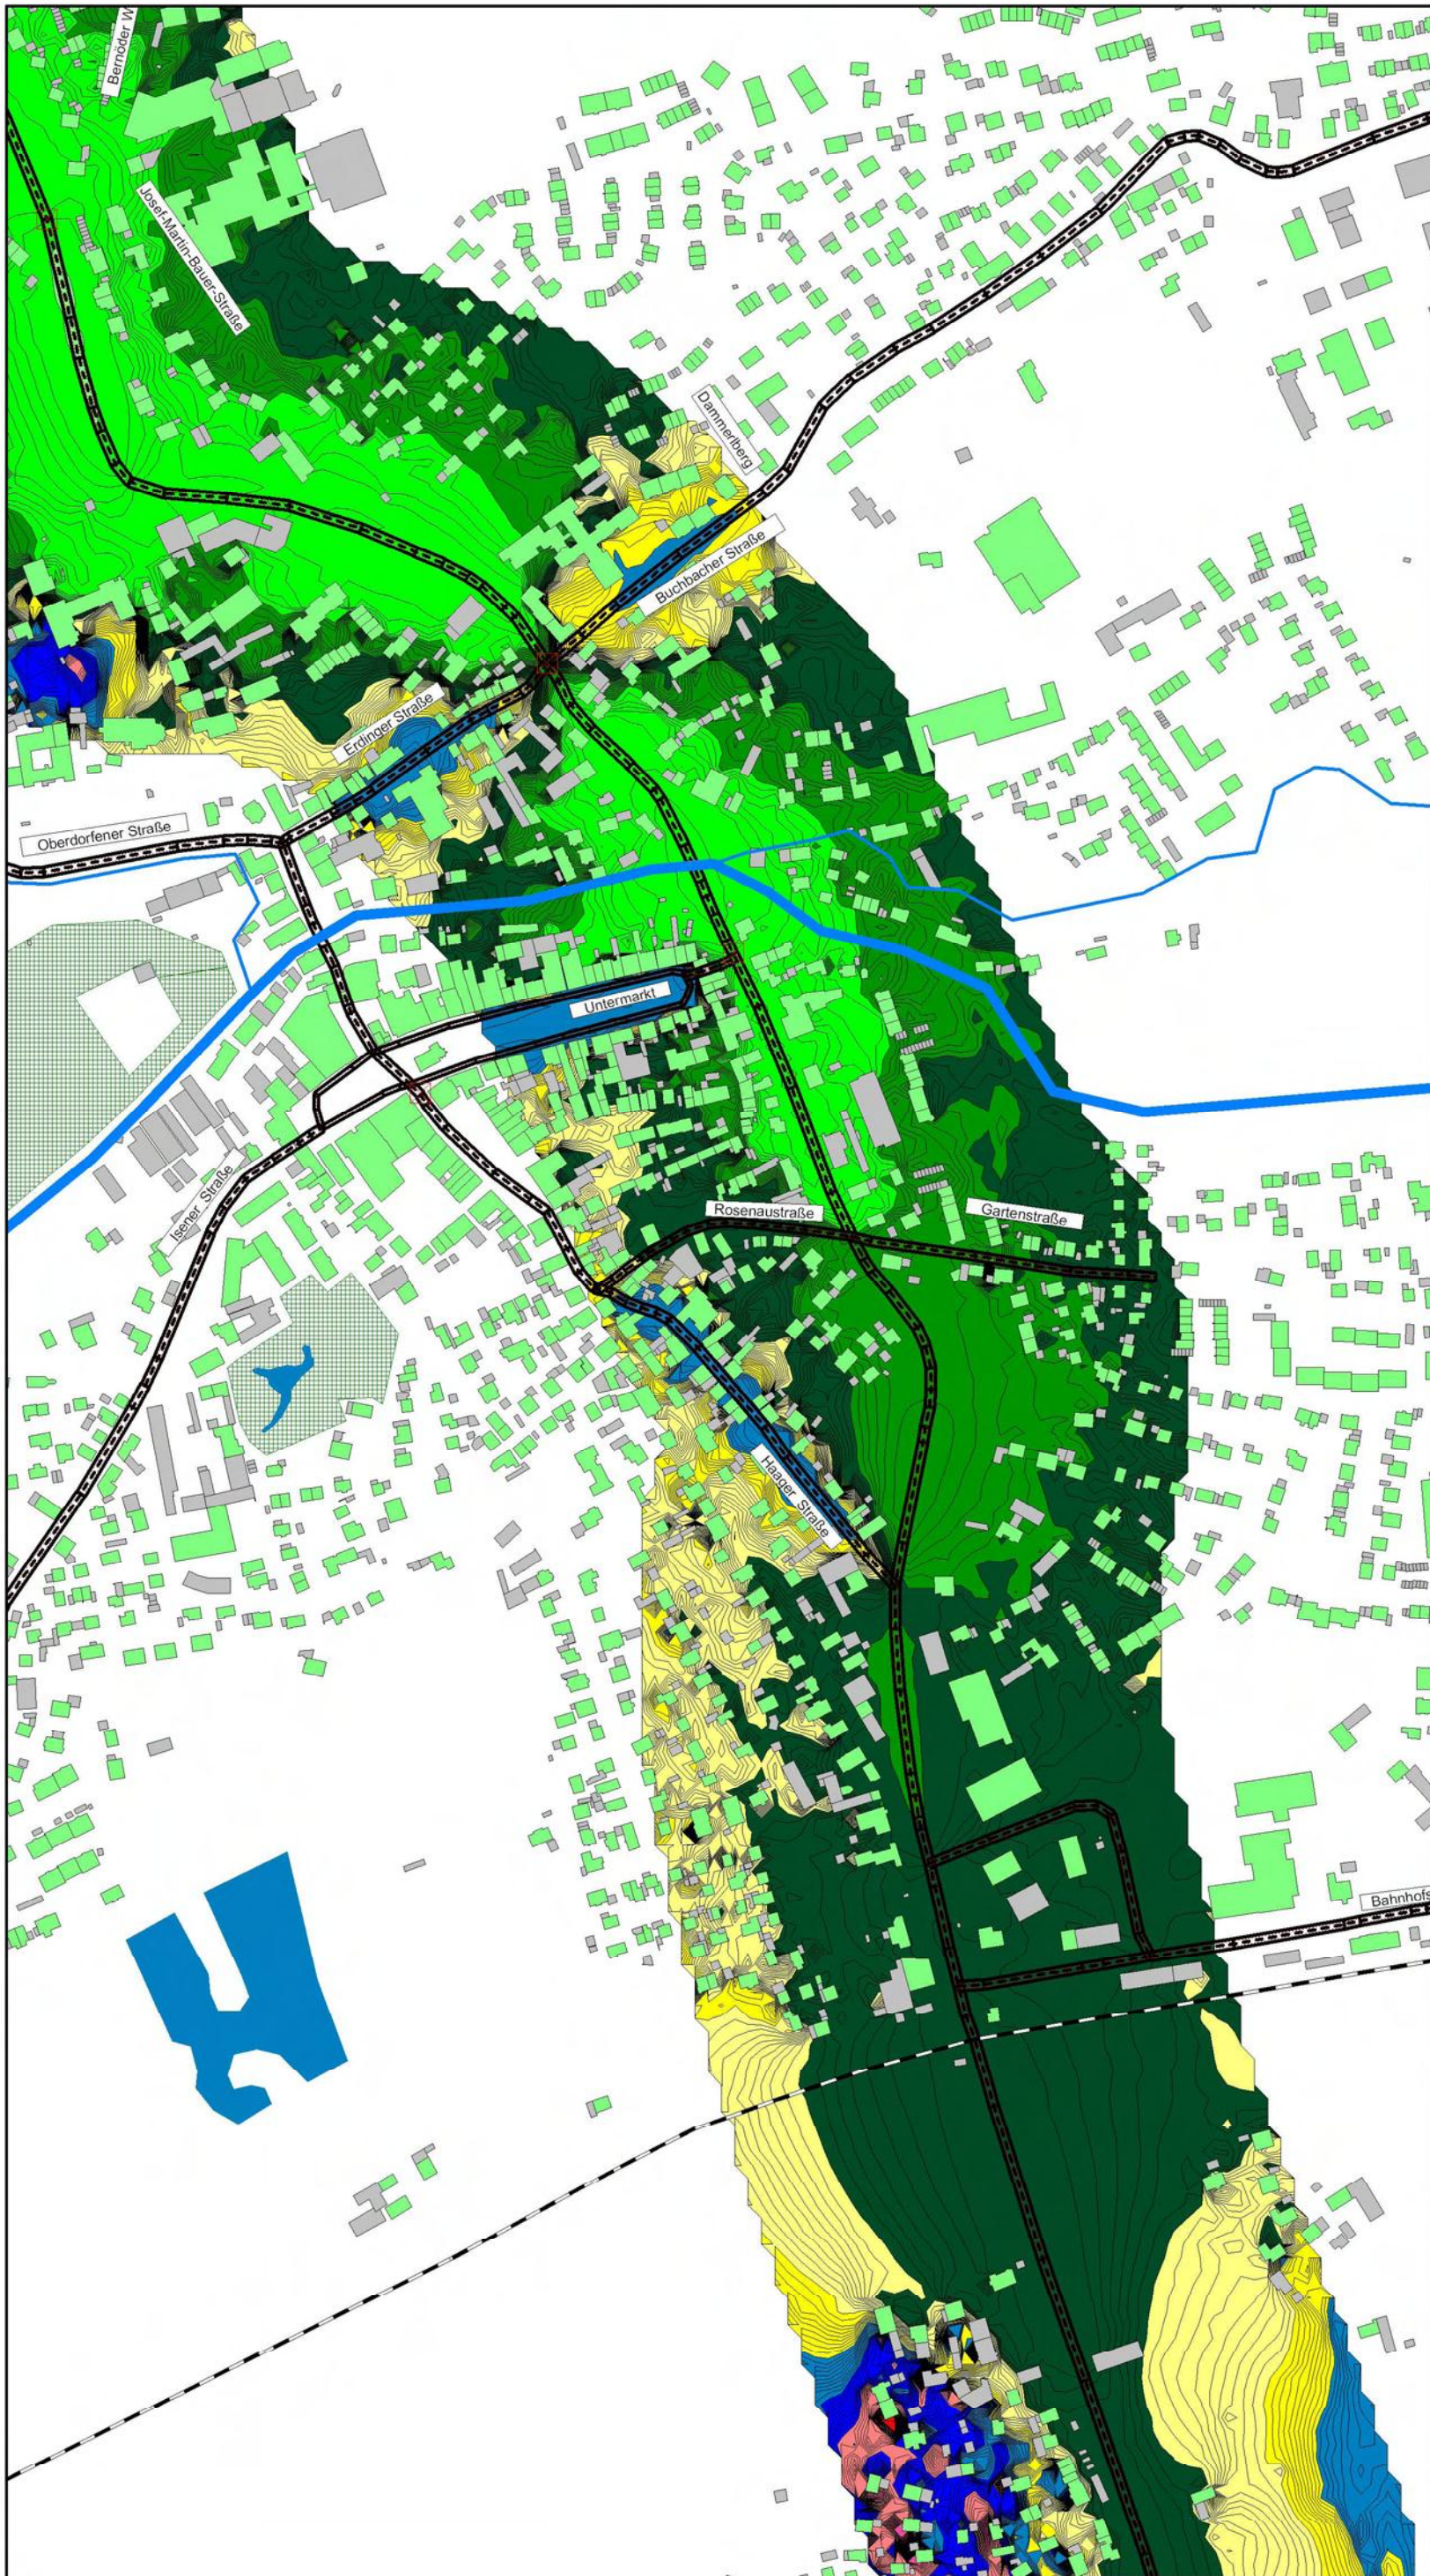

Schalltechnische
Untersuchung

Umgehungsstraße
Dorfendorf



Maßstab 1:5000


Lärmkarte
Differenz:
Bestand/PMit-Fall
Tag

| | Datum | Name |
|--------|------------|-------|
| Bearb. | 14.12.2011 | Maget |
| Gepr. | | |



Programm: CadnaA
Version: 4.2
DataKustik GmbH

- 5 <= ... < -4 dB(A)
- 4 <= ... < -3 dB(A)
- 3 <= ... < -2 dB(A)
- 2 <= ... < -1 dB(A)
- 1 <= ... < -0 dB(A)
- 0 <= ... < 1 dB(A)
- 1 <= ... < 2 dB(A)
- 2 <= ... < 3 dB(A)
- 3 <= ... < 4 dB(A)
- 4 <= ... < 5 dB(A)
- 5 <= ... < 6 dB(A)

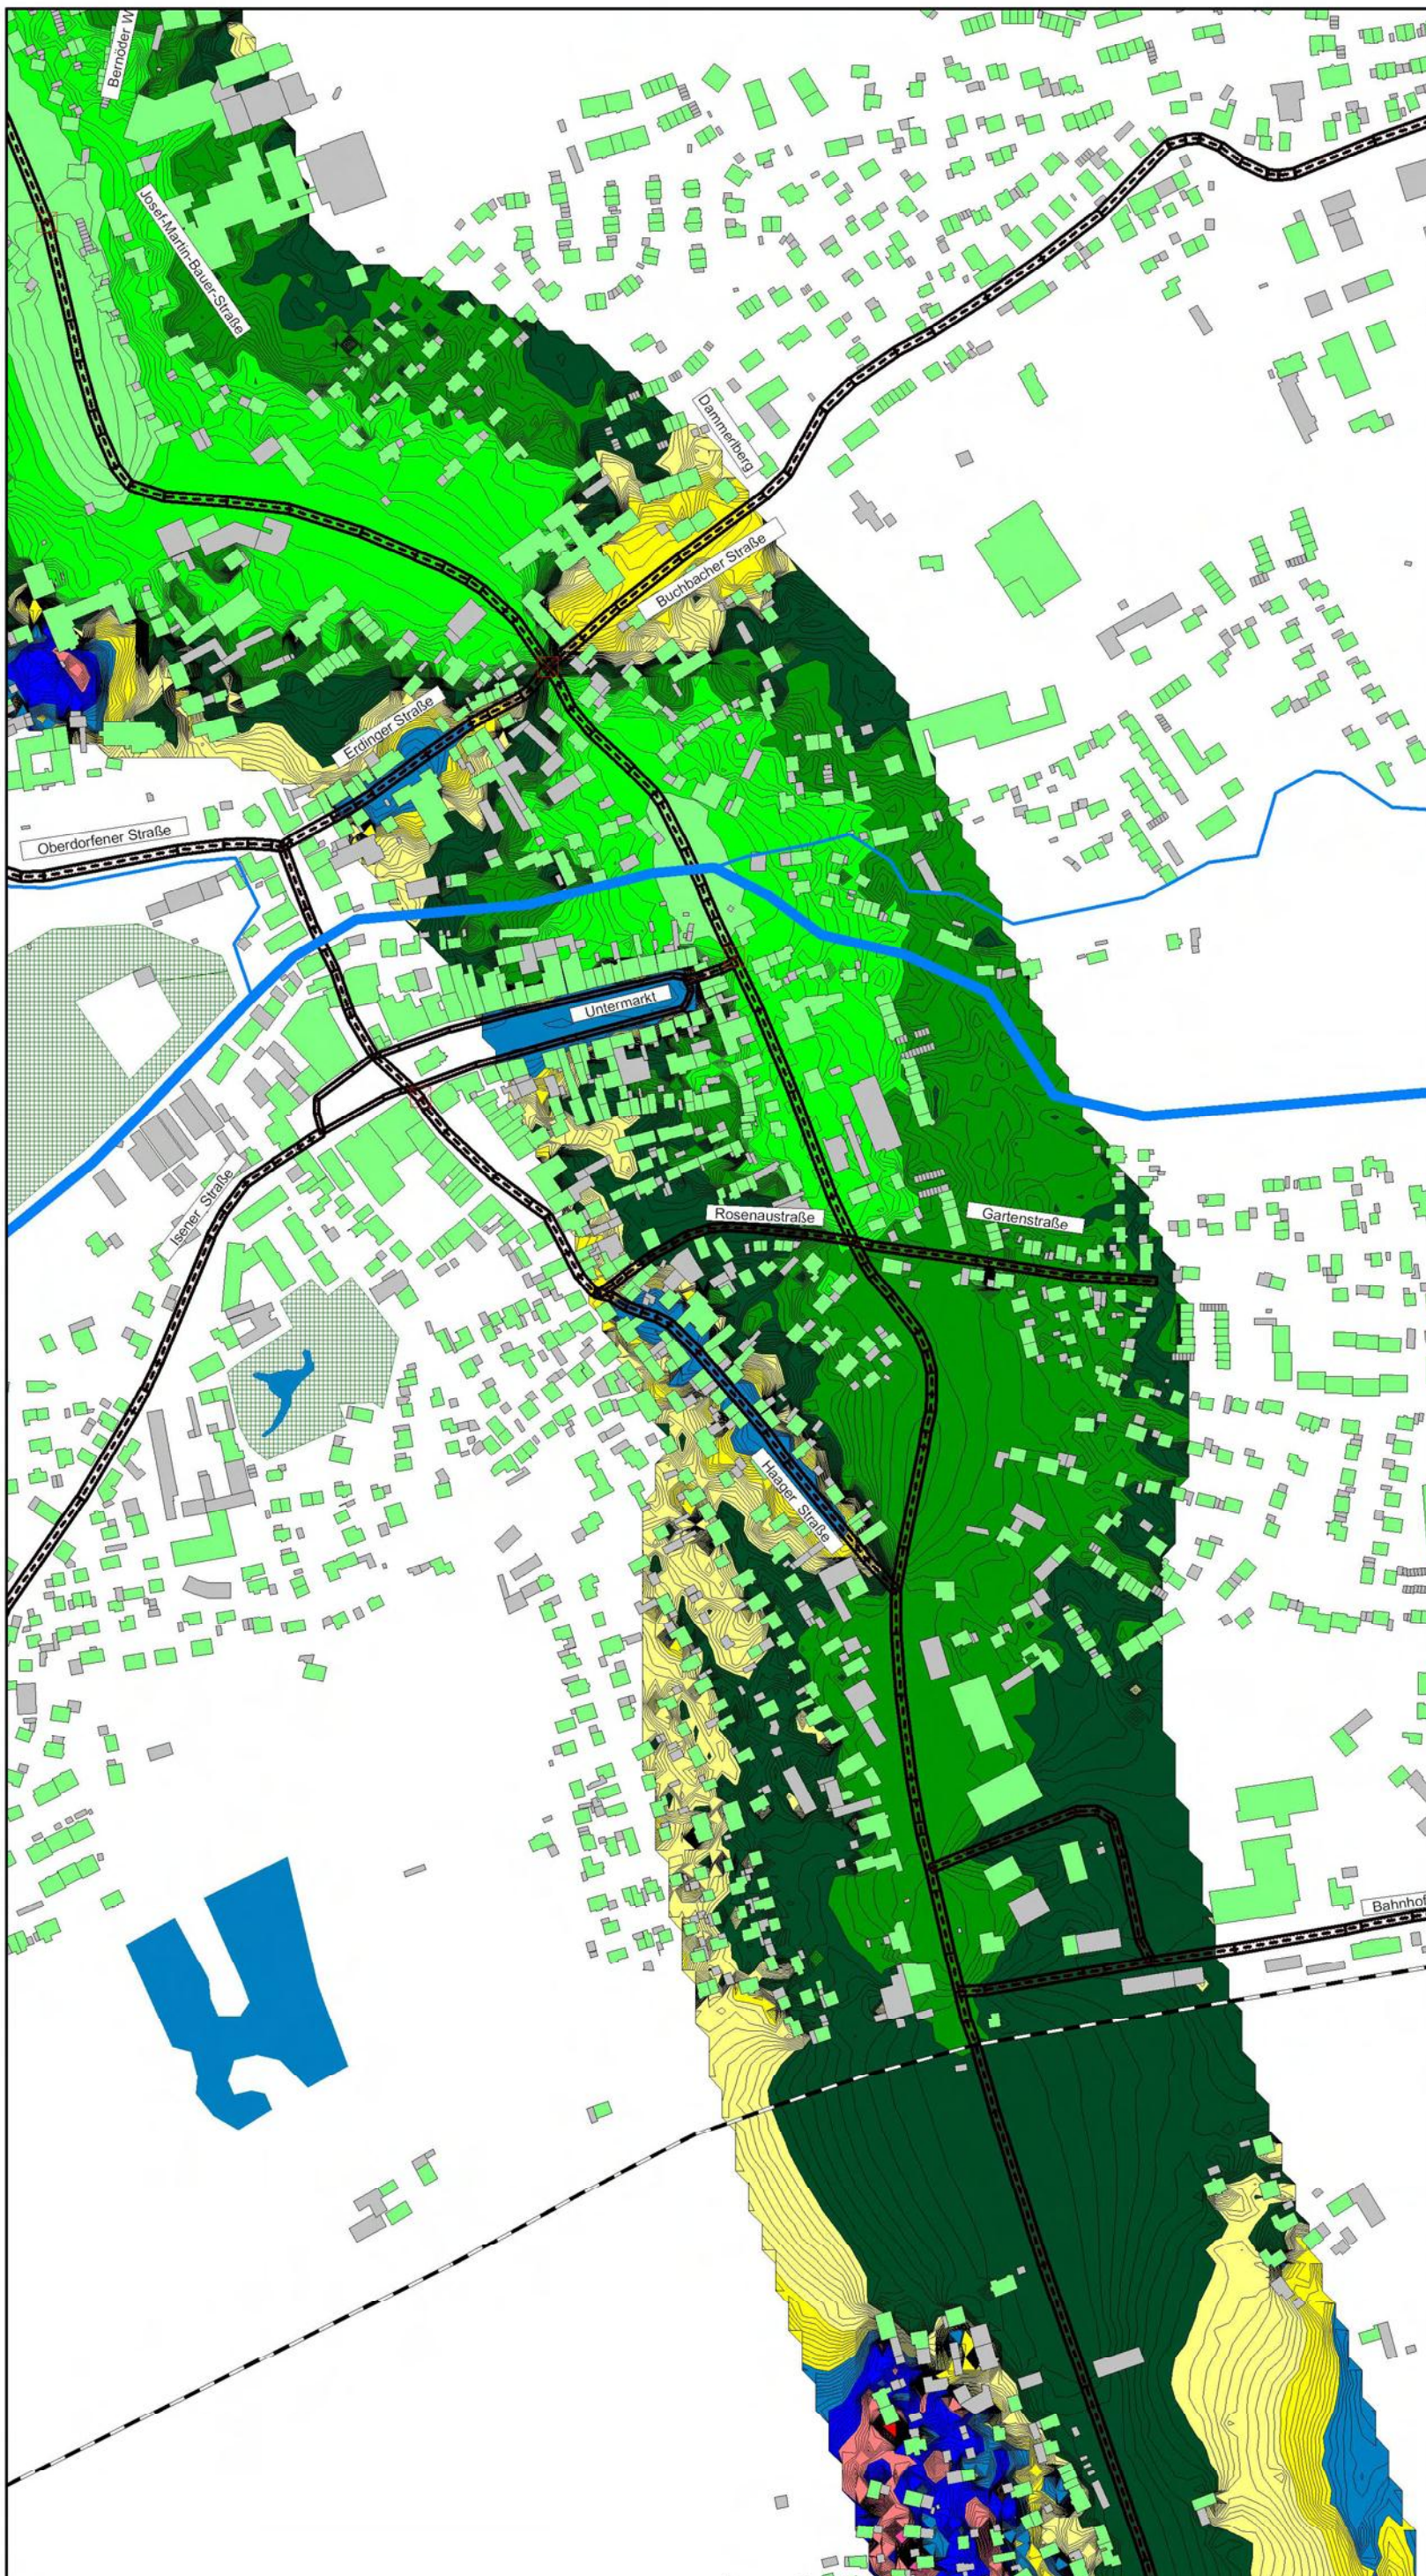

Schalltechnische
Untersuchung

Umgehungsstraße
Dorfendorf



Maßstab 1:5000

Lärmkarte
Differenz:
Bestand/PMit-Fall
Nacht

| | Datum | Name |
|--------|------------|-------|
| Bearb. | 14.12.2011 | Maget |
| Gepr. | | |



Programm: CadnaA
Version: 4.2
DataKustik GmbH

- 5 <= ... < -4 dB(A)
- 4 <= ... < -3 dB(A)
- 3 <= ... < -2 dB(A)
- 2 <= ... < -1 dB(A)
- 1 <= ... < -0 dB(A)
- 0 <= ... < 1 dB(A)
- 1 <= ... < 2 dB(A)
- 2 <= ... < 3 dB(A)
- 3 <= ... < 4 dB(A)
- 4 <= ... < 5 dB(A)
- 5 <= ... < 6 dB(A)

Anlage 4
Immissionen (Tabellen)

| Berechnungspunkt | ID | HRI | Stw | Nutz | Immissionsgrenzwert | Lr-Beistand | | Lr-Prugn, Null-Fall | | Differenz | | Differenz / P-Null-Fall / P-Mit-Fall | | Bestand 2008 | | Prognose Null-Fall | | Prognose Mit-Fall | | | | | | |
|--------------------------|--------|-----|-----|------|---------------------|-------------|--------|---------------------|--------|-----------|--------|--------------------------------------|--------|--------------|--------|--------------------|--------|-------------------|--------|------|--------|------|--------|------|
| | | | | | | tags | nachts | tags | nachts | tags | nachts | tags | nachts | tags | nachts | tags | nachts | tags | nachts | tags | nachts | tags | nachts | tags |
| Nähe Bahnweg | H 2043 | O | EG | Mi | 64 | 63,3 | 55,5 | 65,5 | 57,6 | 61,3 | 53,1 | 2,2 | -2,1 | -2,0 | -2,4 | -4,2 | -4,5 | - | - | - | - | | | |
| Nähe Bahnweg | H 2043 | S | EG | Mi | 64 | 54 | 54 | 54 | 54 | 54 | 54 | 2,2 | -2,2 | -2,0 | -2,3 | -4,2 | -4,5 | - | - | - | - | | | |
| Oberhausmehring 1 | H 1252 | O | OG | Mi | 64 | 64 | 56,5 | 67,0 | 59,2 | 62,7 | 54,6 | 2,6 | -2,7 | -1,7 | -1,9 | -4,3 | -4,6 | - | - | - | - | | | |
| Oberhausmehring 2 | H 1209 | O | OG | Mi | 64 | 54 | 54 | 54 | 54 | 54 | 54 | 2,7 | -2,8 | -1,4 | -1,7 | -4,1 | -4,5 | - | - | - | - | | | |
| Oberhausmehring 3 | H 1253 | O | OG | Wa | 59 | 49 | 64,2 | 56,3 | 67,0 | 59,1 | 62,7 | 2,8 | -2,8 | -1,5 | -1,7 | -4,1 | -4,5 | - | - | - | - | | | |
| Oberhausmehring 35 | H 1483 | O | OG | Wa | 59 | 49 | 67,9 | 60,1 | 70,9 | 63,0 | 66,6 | 3,0 | -2,9 | -1,3 | -1,7 | -4,3 | -4,6 | - | - | - | - | | | |
| Oberhausmehring 36 | H 1483 | S | OG | Wa | 59 | 49 | 66,0 | 58,1 | 68,9 | 61,0 | 64,6 | 2,9 | -2,9 | -1,0 | -1,4 | -4,0 | -4,3 | - | - | - | - | | | |
| Oberhausmehring 38 | H 1478 | O | OG | Wa | 59 | 49 | 65,2 | 57,3 | 68,1 | 60,2 | 63,8 | 2,9 | -2,9 | -1,4 | -1,7 | -4,3 | -4,6 | - | - | - | - | | | |
| Oberhausmehring 39 | H 1477 | N | OG | Wa | 59 | 49 | 66,0 | 58,2 | 68,9 | 61,1 | 64,7 | 2,9 | -2,9 | -1,3 | -1,6 | -4,2 | -4,6 | - | - | - | - | | | |
| Oberhausmehring 4 | H 1254 | O | OG | Wa | 59 | 49 | 60,5 | 52,6 | 63,4 | 55,5 | 59,1 | 50,9 | 2,9 | -2,9 | -1,4 | -1,7 | -4,3 | -4,6 | - | - | - | | | |
| Oberhausmehring 41 | H 1476 | O | OG | Wa | 59 | 49 | 66,9 | 59,0 | 69,8 | 61,9 | 65,5 | 57,3 | 2,9 | -2,9 | -1,4 | -1,7 | -4,3 | -4,6 | - | - | - | | | |
| Oberhausmehring 44 | H 1476 | S | OG | Wa | 59 | 49 | 62,9 | 55,1 | 65,9 | 58,0 | 61,6 | 53,5 | 2,9 | -2,9 | -1,2 | -1,6 | -4,2 | -4,5 | - | - | - | | | |
| Oberhausmehring 44 | H 1475 | N | OG | Wa | 59 | 49 | 61,8 | 53,9 | 64,7 | 56,8 | 60,5 | 52,3 | 2,9 | -2,9 | -1,3 | -1,6 | -4,2 | -4,5 | - | - | - | | | |
| Oberhausmehring 44 | H 1471 | O | OG | Wa | 59 | 49 | 64,4 | 56,5 | 67,3 | 59,5 | 63,1 | 54,9 | 2,9 | -2,9 | -1,3 | -1,6 | -4,2 | -4,5 | - | - | - | | | |
| Oberhausmehring 45 | H 1471 | S | OG | Wa | 59 | 49 | 61,8 | 53,9 | 64,7 | 56,8 | 60,5 | 52,4 | 2,9 | -2,9 | -1,2 | -1,5 | -4,1 | -4,4 | - | - | - | | | |
| Oberhausmehring 46 | H 1473 | O | OG | Wa | 59 | 49 | 60,9 | 53,0 | 63,8 | 55,9 | 59,5 | 51,3 | 2,9 | -2,9 | -1,4 | -1,7 | -4,3 | -4,6 | - | - | - | | | |
| Oberhausmehring 46a | H 1473 | S | OG | Wa | 59 | 49 | 61,9 | 54,0 | 64,8 | 56,9 | 60,5 | 52,3 | 2,9 | -2,9 | -1,4 | -1,7 | -4,3 | -4,6 | - | - | - | | | |
| Oberhausmehring 46b | H 1256 | N | OG | Wa | 59 | 49 | 56,8 | 48,9 | 59,6 | 51,7 | 55,6 | 47,5 | 2,8 | -2,8 | -1,4 | -1,7 | -4,3 | -4,6 | - | - | - | | | |
| Oberhausmehring 60 | H 1492 | O | OG | Mi | 64 | 54 | 67,6 | 59,7 | 70,5 | 62,7 | 66,5 | 58,3 | 2,9 | -2,9 | -1,1 | -1,4 | -4,0 | -4,4 | - | - | - | | | |
| Oberhausmehring 60 | H 1492 | S | OG | Mi | 64 | 54 | 63,7 | 55,8 | 66,5 | 58,7 | 62,4 | 54,1 | 2,8 | -2,8 | -0,3 | -0,6 | -3,1 | -3,5 | - | - | - | | | |
| Oberhausmehring 64 | H 1492 | O | OG | Mi | 64 | 54 | 67,7 | 59,8 | 70,6 | 62,7 | 66,6 | 58,4 | 2,9 | -2,9 | -1,1 | -1,4 | -4,0 | -4,4 | - | - | - | | | |
| Oberhausmehring 64 | H 1471 | O | OG | Mi | 64 | 54 | 69,1 | 61,2 | 72,0 | 64,1 | 68,4 | 60,3 | 2,9 | -2,9 | -0,7 | -0,9 | -3,6 | -3,8 | - | - | - | | | |
| Oberhausmehring 64 | H 1471 | S | OG | Mi | 64 | 54 | 61,6 | 53,7 | 64,4 | 56,6 | 61,9 | 53,8 | 2,9 | -2,9 | -0,3 | -0,1 | -2,5 | -2,8 | - | - | - | | | |
| Oberhausmehring 64 | H 1471 | N | OG | Mi | 64 | 54 | 66,1 | 58,2 | 69,0 | 61,2 | 64,9 | 56,8 | 2,9 | -2,9 | -1,2 | -1,5 | -4,1 | -4,4 | - | - | - | | | |
| Oberhausmehring 66 | H 1473 | O | OG | Mi | 64 | 54 | 67,4 | 59,5 | 70,3 | 62,4 | 66,4 | 58,2 | 2,9 | -2,9 | -1,0 | -1,3 | -3,9 | -4,2 | - | - | - | | | |
| Oberhausmehring 66 | H 1473 | S | OG | Mi | 64 | 54 | 62,7 | 54,8 | 65,6 | 57,7 | 61,4 | 53,1 | 2,9 | -2,9 | -1,4 | -1,7 | -4,3 | -4,6 | - | - | - | | | |
| Oberhausmehring 66 | H 1473 | N | OG | Mi | 64 | 54 | 58,1 | 50,2 | 60,7 | 52,8 | 56,0 | 47,8 | 2,6 | -2,6 | -1,5 | -1,8 | -4,1 | -4,4 | - | - | - | | | |
| Oberhausmehring 7 | H 2315 | O | OG | Mi | 64 | 54 | 57,6 | 49,7 | 60,2 | 52,3 | 56,0 | 48,2 | 2,6 | -2,6 | -1,6 | -1,9 | -4,2 | -4,5 | - | - | - | | | |
| Oberhausmehring 7 | H 2315 | S | OG | Mi | 64 | 54 | 65,0 | 57,2 | 65,9 | 58,1 | 61,8 | 53,0 | 2,9 | -2,9 | -0,9 | -1,2 | -3,8 | -4,1 | - | - | - | | | |
| Rinniger Weg 2 | H 3407 | W | OG | Mi | 64 | 54 | 64,1 | 56,3 | 65,0 | 57,2 | 60,9 | 52,1 | 0,9 | -0,9 | -3,8 | -4,2 | -4,7 | -5,1 | - | - | - | | | |
| Rinniger Weg 2 | H 3407 | N | OG | Mi | 64 | 54 | 64,1 | 56,3 | 65,0 | 57,2 | 60,9 | 52,1 | 0,9 | -0,9 | -3,8 | -4,2 | -4,7 | -5,1 | - | - | - | | | |
| Rosenstraße 8 | H 1856 | N | OG | Mi | 64 | 54 | 65,3 | 57,2 | 66,2 | 58,2 | 62,7 | 54,3 | 0,9 | -0,9 | -2,6 | -2,9 | -3,5 | -3,9 | - | - | - | | | |
| Rosenstraße 8 | H 1856 | O | OG | Mi | 64 | 54 | 67,6 | 59,7 | 68,4 | 60,5 | 64,3 | 56,0 | 0,8 | -0,8 | -3,3 | -3,7 | -4,1 | -4,5 | - | - | - | | | |
| Rosenstraße 8 | H 1856 | S | OG | Mi | 64 | 54 | 65,4 | 57,3 | 66,3 | 58,3 | 62,8 | 54,4 | 0,9 | -0,9 | -2,6 | -2,9 | -3,5 | -3,9 | - | - | - | | | |
| Rosenstraße 8 | H 1856 | N | OG | Mi | 64 | 54 | 65,4 | 57,3 | 66,3 | 58,3 | 62,8 | 54,4 | 0,9 | -0,9 | -2,6 | -2,9 | -3,5 | -3,9 | - | - | - | | | |
| Rosenstraße 1 | H 2298 | W | EG | Mi | 64 | 54 | 59,5 | 51,7 | 61,8 | 53,9 | 57,6 | 49,4 | 2,3 | -2,2 | -1,9 | -2,3 | -4,2 | -4,5 | - | - | - | | | |
| Rosenstraße 1 | H 2298 | S | EG | Mi | 64 | 54 | 65,4 | 57,5 | 67,6 | 59,7 | 63,4 | 55,2 | 2,2 | -2,2 | -2,0 | -2,3 | -4,2 | -4,5 | - | - | - | | | |
| Rosenstraße 1 | H 2298 | N | EG | Mi | 64 | 54 | 66,7 | 58,9 | 68,9 | 61,1 | 64,7 | 56,5 | 2,2 | -2,2 | -2,0 | -2,4 | -4,2 | -4,6 | - | - | - | | | |
| Rosenstraße 1 | H 2298 | O | EG | Mi | 64 | 54 | 62,8 | 54,9 | 64,9 | 57,0 | 60,8 | 52,6 | 2,1 | -2,1 | -2,0 | -2,3 | -4,1 | -4,4 | - | - | - | | | |
| Rosenstraße 2 | H 0961 | S | OG | Mi | 64 | 54 | 59,9 | 52,0 | 62,1 | 54,2 | 58,0 | 49,7 | 2,2 | -2,2 | -1,9 | -2,3 | -4,1 | -4,4 | - | - | - | | | |
| Rosenstraße 2 | H 0961 | N | OG | Mi | 64 | 54 | 65,2 | 57,3 | 67,2 | 59,3 | 63,2 | 54,9 | 2,0 | -2,0 | -2,0 | -2,4 | -4,0 | -4,4 | - | - | - | | | |
| Rosenstraße 2 | H 0961 | O | OG | Mi | 64 | 54 | 61,4 | 53,5 | 63,1 | 55,2 | 59,2 | 50,9 | 1,7 | -1,7 | -2,2 | -2,6 | -3,9 | -4,3 | - | - | - | | | |
| Rosenstraße 3 | H 0963 | W | OG | Mi | 64 | 54 | 58,0 | 50,1 | 60,1 | 52,1 | 56,3 | 48,0 | 2,1 | -2,0 | -1,7 | -2,1 | -3,8 | -4,1 | - | - | - | | | |
| Rugschlößberg 17 | H 2950 | N | EG | Mi | 64 | 54 | 59,3 | 51,4 | 61,5 | 53,5 | 57,6 | 49,4 | 0,8 | -0,8 | -3,4 | -3,8 | -4,2 | -4,6 | - | - | - | | | |
| Rugschlößberg 17 | H 2950 | O | EG | Mi | 64 | 54 | 66,7 | 58,9 | 67,4 | 59,6 | 63,3 | 55,0 | 0,8 | -0,8 | -3,4 | -3,8 | -4,2 | -4,6 | - | - | - | | | |
| Rugschlößberg 17 | H 2950 | S | EG | Mi | 64 | 54 | 66,6 | 58,7 | 67,4 | 59,5 | 63,2 | 54,9 | 0,8 | -0,8 | -3,5 | -3,9 | -4,3 | -4,7 | - | - | - | | | |
| Rugschlößberg 17 | H 2950 | N | OG | Mi | 64 | 54 | 65,5 | 57,6 | 66,3 | 58,4 | 62,0 | 53,8 | 0,8 | -0,8 | -3,5 | -3,9 | -4,3 | -4,7 | - | - | - | | | |
| Unterer Marktplatz 15 | H 3652 | O | OG | Mi | 64 | 54 | 67,1 | 59,3 | 67,9 | 60,0 | 63,7 | 55,5 | 0,8 | -0,8 | -3,4 | -3,8 | -4,2 | -4,6 | - | - | - | | | |
| Unterer Marktplatz 15 | H 3652 | S | OG | Mi | 64 | 54 | 57,6 | 49,7 | 57,6 | 49,2 | 56,6 | 50,0 | 0,0 | -0,0 | 1,0 | 0,8 | -1,0 | -0,8 | - | - | - | | | |
| Unterer Marktplatz 15 | H 3650 | O | OG | Mi | 64 | 54 | 61,2 | 53,3 | 61,9 | 54,0 | 57,7 | 49,5 | 0,7 | -0,7 | -3,5 | -3,9 | -4,3 | -4,7 | - | - | - | | | |
| Unterer Marktplatz 15 | H 3650 | S | OG | Mi | 64 | 54 | 57,8 | 49,9 | 58,5 | 50,6 | 54,6 | 46,3 | 0,7 | -0,7 | -3,2 | -3,6 | -3,9 | -4,3 | - | - | - | | | |
| Unterer Marktplatz 16 | H 3691 | O | OG | Mi | 64 | 54 | 72,7 | 64,8 | 73,4 | 65,5 | 69,2 | 60,9 | -0,7 | -0,7 | -3,5 | -3,9 | -4,2 | -4,6 | - | - | - | | | |
| Unterer Marktplatz 17 | H 3689 | O | OG | Mi | 64 | 54 | 70,4 | 62,5 | 70,9 | 63,0 | 67,1 | 58,9 | -0,5 | -0,5 | -3,3 | -3,6 | -3,8 | -4,1 | - | - | - | | | |
| Unterer Marktplatz 19 | H 3688 | O | OG | Mi | 64 | 54 | 70,4 | 62,5 | 70,9 | 63,0 | 67,1 | 58,9 | -0,5 | -0,5 | -3,3 | -3,6 | -3,8 | -4,1 | - | - | - | | | |
| Unterer Marktplatz 20 | H 3687 | N | OG | Mi | 64 | 54 | 67,0 | 59,1 | 67,4 | 59,5 | 63,3 | 55,1 | 0,4 | -0,4 | -3,7 | -4,0 | -4,1 | -4,4 | - | - | - | | | |
| Unterer Marktplatz 20 | H 3687 | O | OG | Mi | 64 | 54 | 69,4 | 61,5 | 69,9 | 62,0 | 65,8 | 57,6 | 0,5 | -0,5 | -3,6 | -3,9 | -4,1 | -4,4 | - | - | - | | | |
| Untershausmehring 16 | H 0953 | O | OG | Mi | 64 | 54 | 59,9 | 52,0 | 62,8 | 54,9 | 58,8 | 50,6 | 2,9 | -2,9 | -1,1 | -1,4 | -4,0 | -4,3 | - | - | - | | | |
| Untershausmehring 16 | H 0953 | S | OG | Mi | 64 | 54 | 69,4 | 61,5 | 71,1 | 64,2 | 67,8 | 59,6 | 2,7 | -2,7 | -1,6 | -1,9 | -4,3 | -4,6 | - | - | - | | | |
| Außere Erdinger Straße 3 | H 3405 | S | OG | Mi | 64 | 54 | 59,4 | 51,6 | 61,3 | 53,4 | 57,4 | 49,2 | 0,9 | -0,9 | -3,6 | -3,9 | -4,3 | -4,7 | - | - | - | | | |
| Max | | | | | | | 74,3 | 66,4 | 74,7 | 66,9 | 73,6 | 3,0 | 3,0 | 1,4 | 1,3 | 1,0 | 0,8 | 4,0 | 6,1 | 15,0 | 17,1 | 19,0 | 21,1 | 45 |