


BEBAUUNGSPLANÄNDERUNG

Kreisverkehrsplatz
Durchmesser = 35 m

| | |
|-------------|-------------------|
| GE 3 | |
| FD | 0° - 3° |
| WH | max. 498,00 ü. NN |

| | |
|-------------|-------------------|
| GE 1 | |
| FD | 0° - 3° |
| WH | max. 498,00 ü. NN |

| | |
|-----------|-----------------------|
| SO | Baumarkt/Gartencenter |
| FD | 0° - 3° |
| WH | max. 503,00 ü. NN |

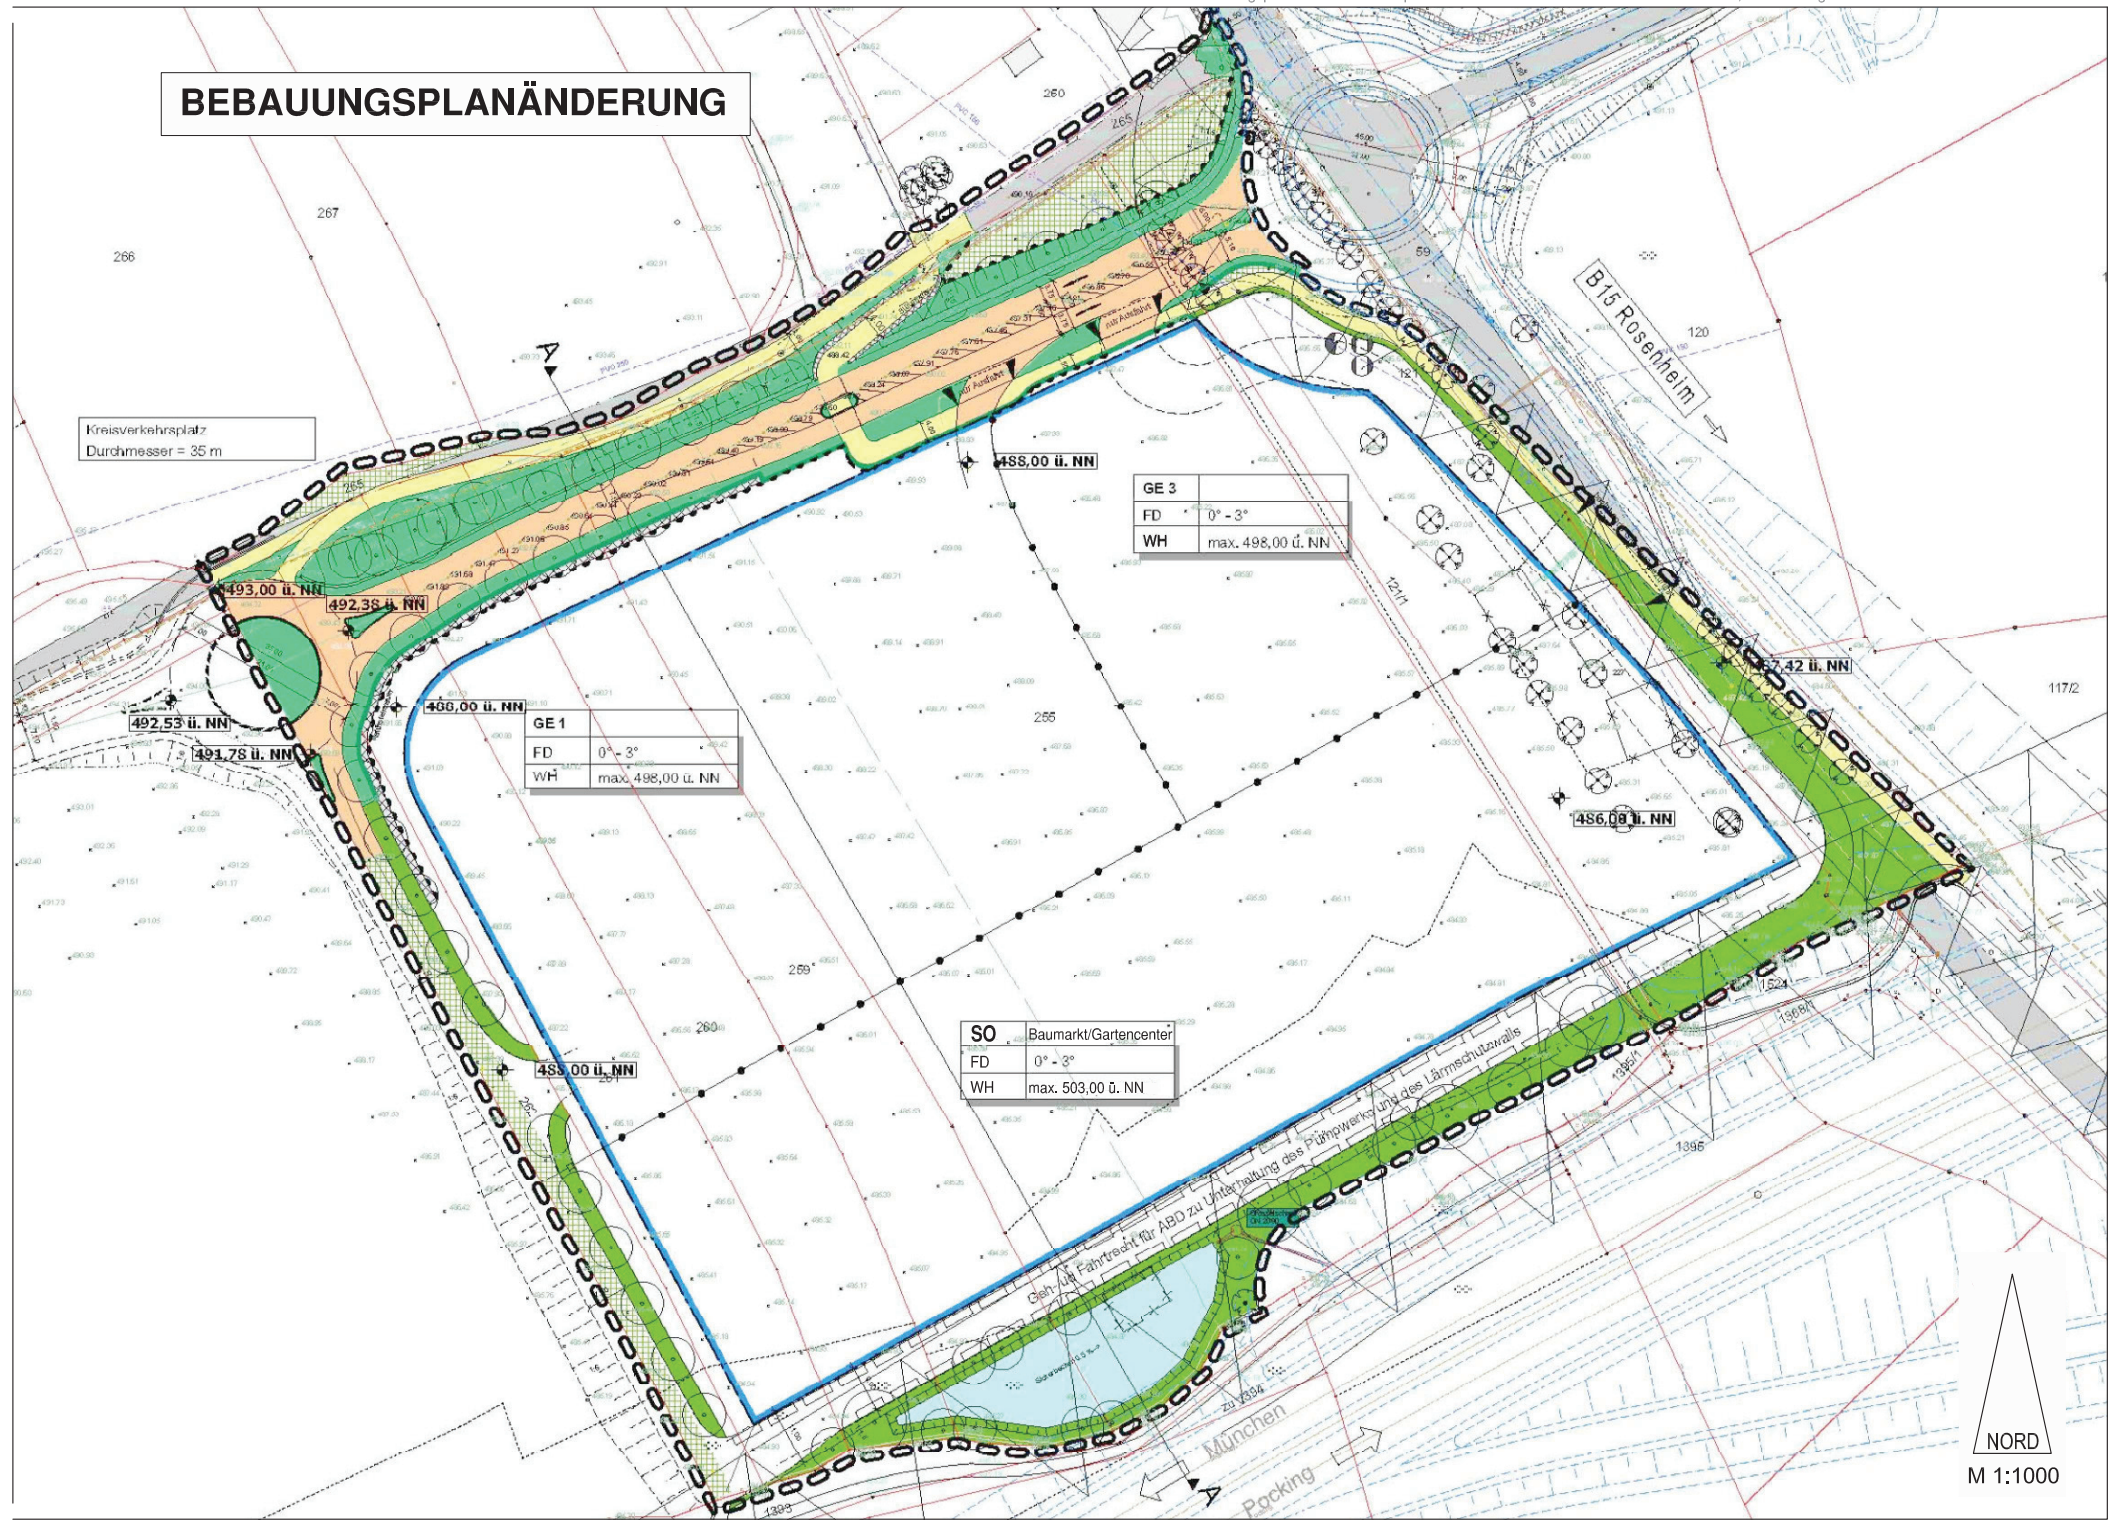

M 1:1000